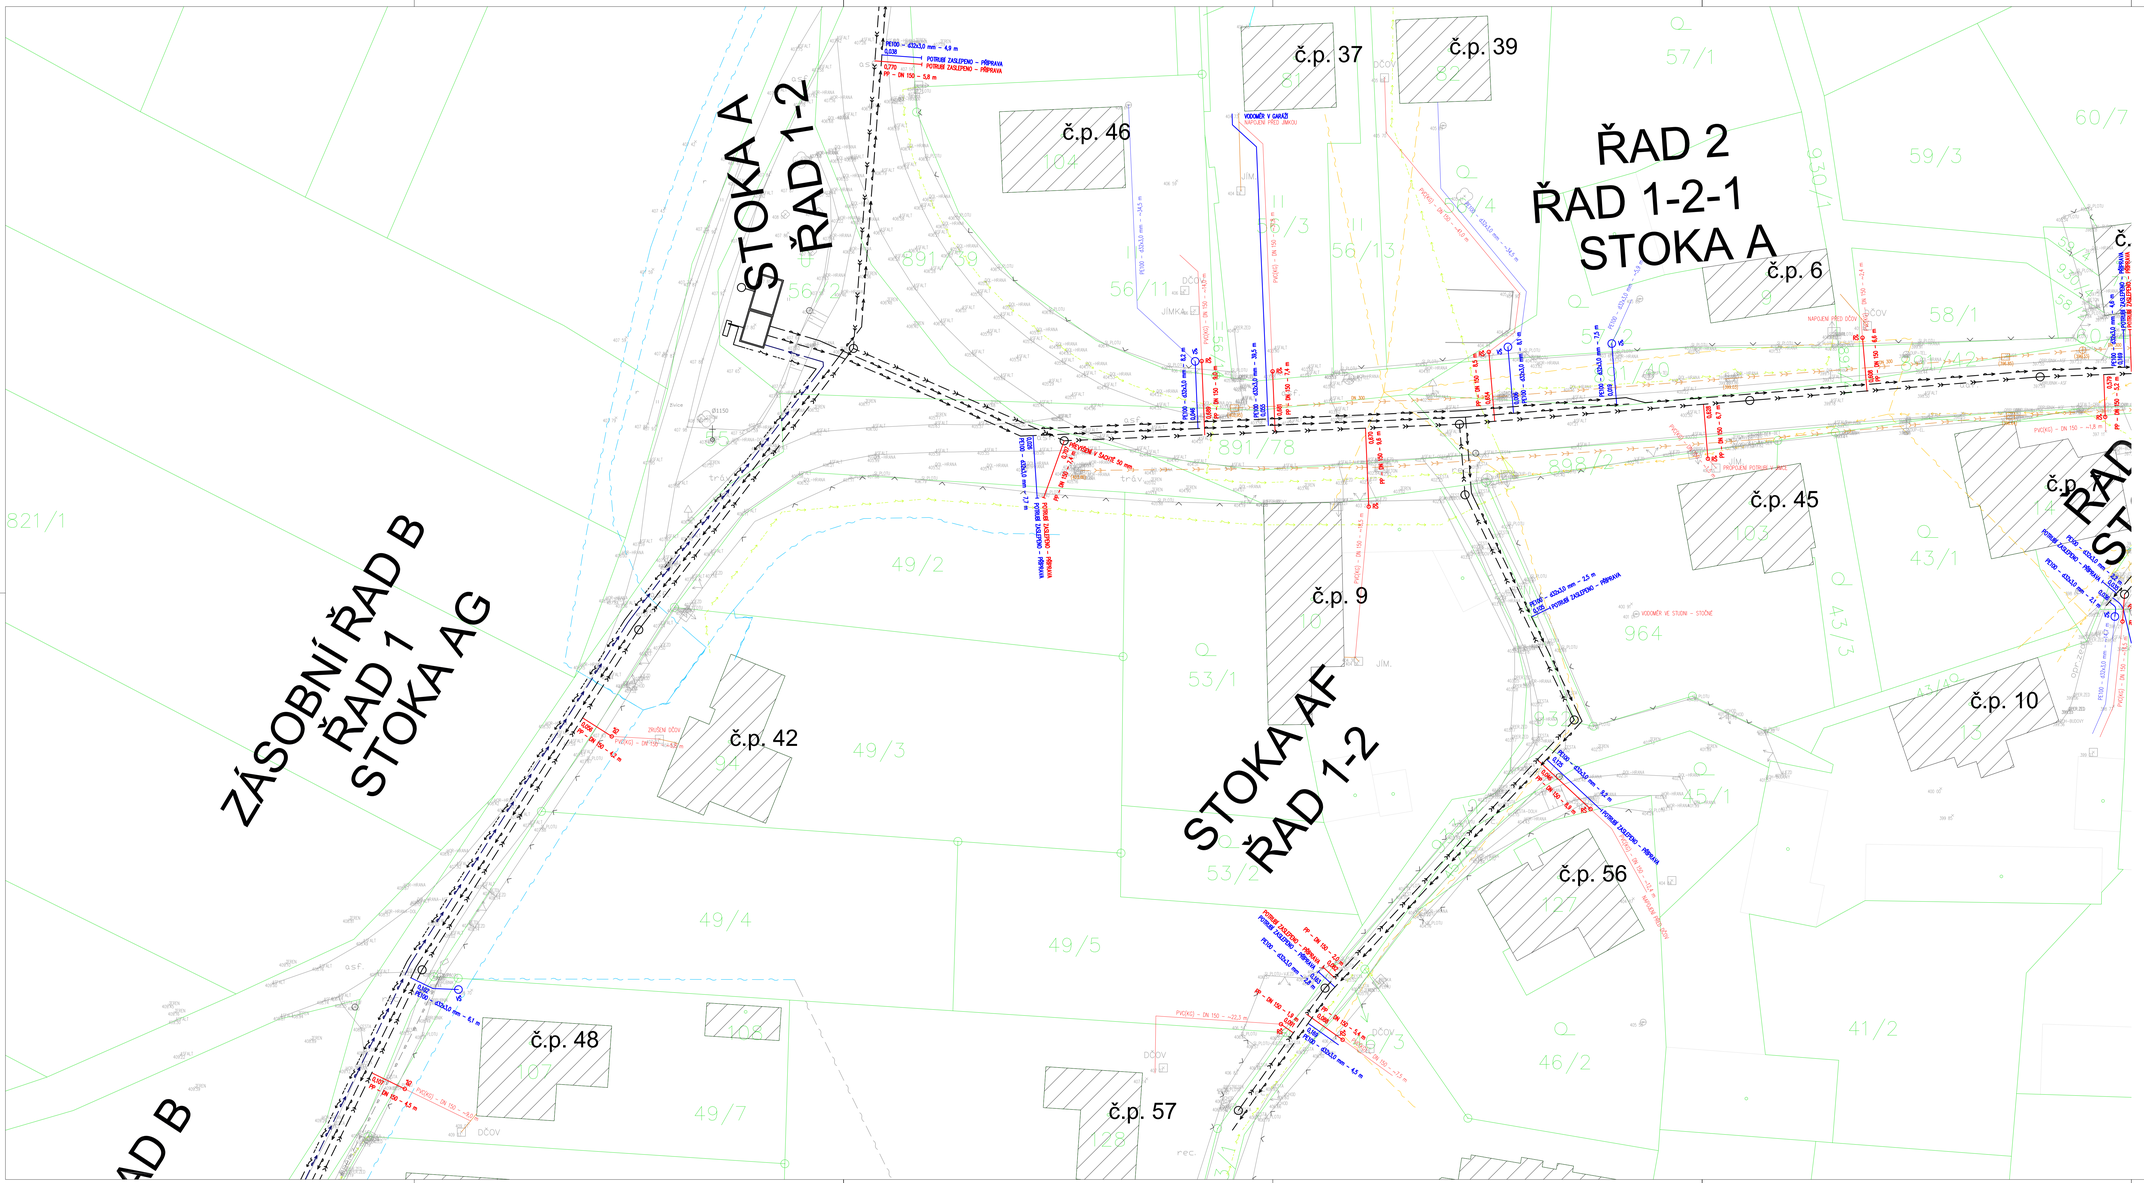

BUDOUCÍ INŽENÝRSKÉ SÍTĚ

- VODOVOD
- PŘIVAĎEČÍ ŘAD A, ZÁSOBNÍ ŘAD B
- GRAVITAČNÍ SPLAŠKOVÁ KANALIZACE
- TLAKOVÁ SPLAŠKOVÁ KANALIZACE
- VÝTLAK SPLAŠKOVÉ KANALIZACE (HRÁDEK)
- DEŠŤOVÁ KANALIZACE
- PŘÍVODNÍ KABEL NN

STÁVAJÍCÍ INŽENÝRSKÉ SÍTĚ

- ELEKTRICKÉ VEDENÍ VVN – NADZEMNÍ (ČEZ DISTRIBUCE, a.s.)
- ELEKTRICKÉ VEDENÍ VN – NADZEMNÍ (ČEZ DISTRIBUCE, a.s.)
- ELEKTRICKÉ VEDENÍ VN – PODZEMNÍ (ČEZ DISTRIBUCE, a.s.)
- ELEKTRICKÉ VEDENÍ NN – NADZEMNÍ (ČEZ DISTRIBUCE, a.s.)
- ELEKTRICKÉ VEDENÍ NN – PODZEMNÍ (ČEZ DISTRIBUCE, a.s.)
- TELEKOMUNIKAČNÍ SÍTĚ – PODZEMNÍ (CETIN, a.s.)
- TELEKOMUNIKAČNÍ SÍT – NADZEMNÍ (CETIN, a.s.)
- JEDNOTNÁ KANALIZACE (VHS BENEŠOV, a.s.)
- VODOVOD (VHS BENEŠOV, a.s.)
- VODOVOD (OBEC RADOŠOVICE)
- VODOVOD (OBEC CTIBOŘ)

NAVRŽENÉ INŽENÝRSKÉ SÍTĚ

- KANALIZAČNÍ PŘÍPOJKA – VEŘEJNÁ ČÁST
- KANALIZAČNÍ PŘÍPOJKA – DOMOVNÍ ČÁST (INFORMATIVNÍ PRŮBĚH)
- VODOVODNÍ PŘÍPOJKA – VEŘEJNÁ ČÁST
- VODOVODNÍ PŘÍPOJKA – DOMOVNÍ ČÁST (INFORMATIVNÍ PRŮBĚH)

LEGENDA ČAR

- HRANICE PARCEL DLE KN
- VNITŘNÍ KRESBA DLE KN
- POLOHOPIS

POZNÁMKA:
PRŮBĚH DOMOVNÍCH ČÁSTÍ PŘÍPOJEK JE POUZE INFORMATIVNÍ A BUDE PROVEDEN PODLE SKUTEČNOSTI PO ODKRYTÍ STÁVAJÍCÍHO DOMÓVNÍHO VODOVODU A DOMÓVNÍ KANALIZACE.
POTRUBÍ VODOVODU PRO VEŘEJNOU POTŘEBU VČETNĚ JEHO PŘÍPOJEK A NA NĚ NAPOJENÝCH VNITŘNÍCH ROZVODŮ NESMÍ BÝT PROPOJENO S VODOVODNÍM POTRUBÍM Z JINÉHO ZDROJE VODY, NEŽ JE VODOVOD PRO VEŘEJNOU POTŘEBU – VIZ. ZÁKON 274/2001 Sb. (ZÁKON O VODOVODECH A KANALIZACÍCH).
STÁVAJÍCÍ SEPTÍKY, JÍMKY A DOMÓVNÍ ČIŠTĚRNY ODPADNÍCH VOD BUDOU ODPOJENY.
MINIMÁLNÍ VODOROVNÉ VZDÁLENOSTI PŘI SOUBĚHU INŽENÝRSKÝCH SÍTÍ JE NUTNO DODRŽET DLE NORMY ČSN 73 6005.
MINIMÁLNÍ SVISLÉ VZDÁLENOSTI PŘI KŘÍŽENÍ INŽENÝRSKÝCH SÍTÍ JE NUTNO DODRŽET DLE NORMY ČSN 73 6005.
PŘED ZAHÁJENÍM ZEMNÍCH PRACÍ JE NUTNO PROVÉST VYTYČENÍ INŽENÝRSKÝCH SÍTÍ ZA PŘÍTOMNOSTI SPRÁVCE SÍTĚ, PLATÍ SKUTEČNÁ POLOHA V TERÉNU.

Zodp. projektant	Vypracoval	Kreslil	P.R.I.	P.R.I. s.r.o. Úřadova 1423 Benešov u Prahy 256 01
Ing. Tomáš Vyšínka	Ing. Petr Dašek	Ing. Tomáš Vyšínka	projekty realizace krajiny	
	Ing. Tomáš Vyšínka			
St.úřad: Vlašim	Obec: Ctibor	K.Ú.: Ctibor		
Investor: Obec Ctibor, č. p. 37, 25801 Ctibor			Formát: A4	Číslo paré:
Akce/objekt: **Vodovodní a kanalizační přípojky v obci Ctibor**			Stupeň: DÚR	
			Datum: 06/2024	
			Zak. číslo: 08/2022	
			Měřítko: 1:250	
Obsah: **D. DOKUMENTACE STAVBY** PODKLADNÁ SITUACE – 2.ČÁST			Arch. číslo: 08/2022	č. výkresu D.3