


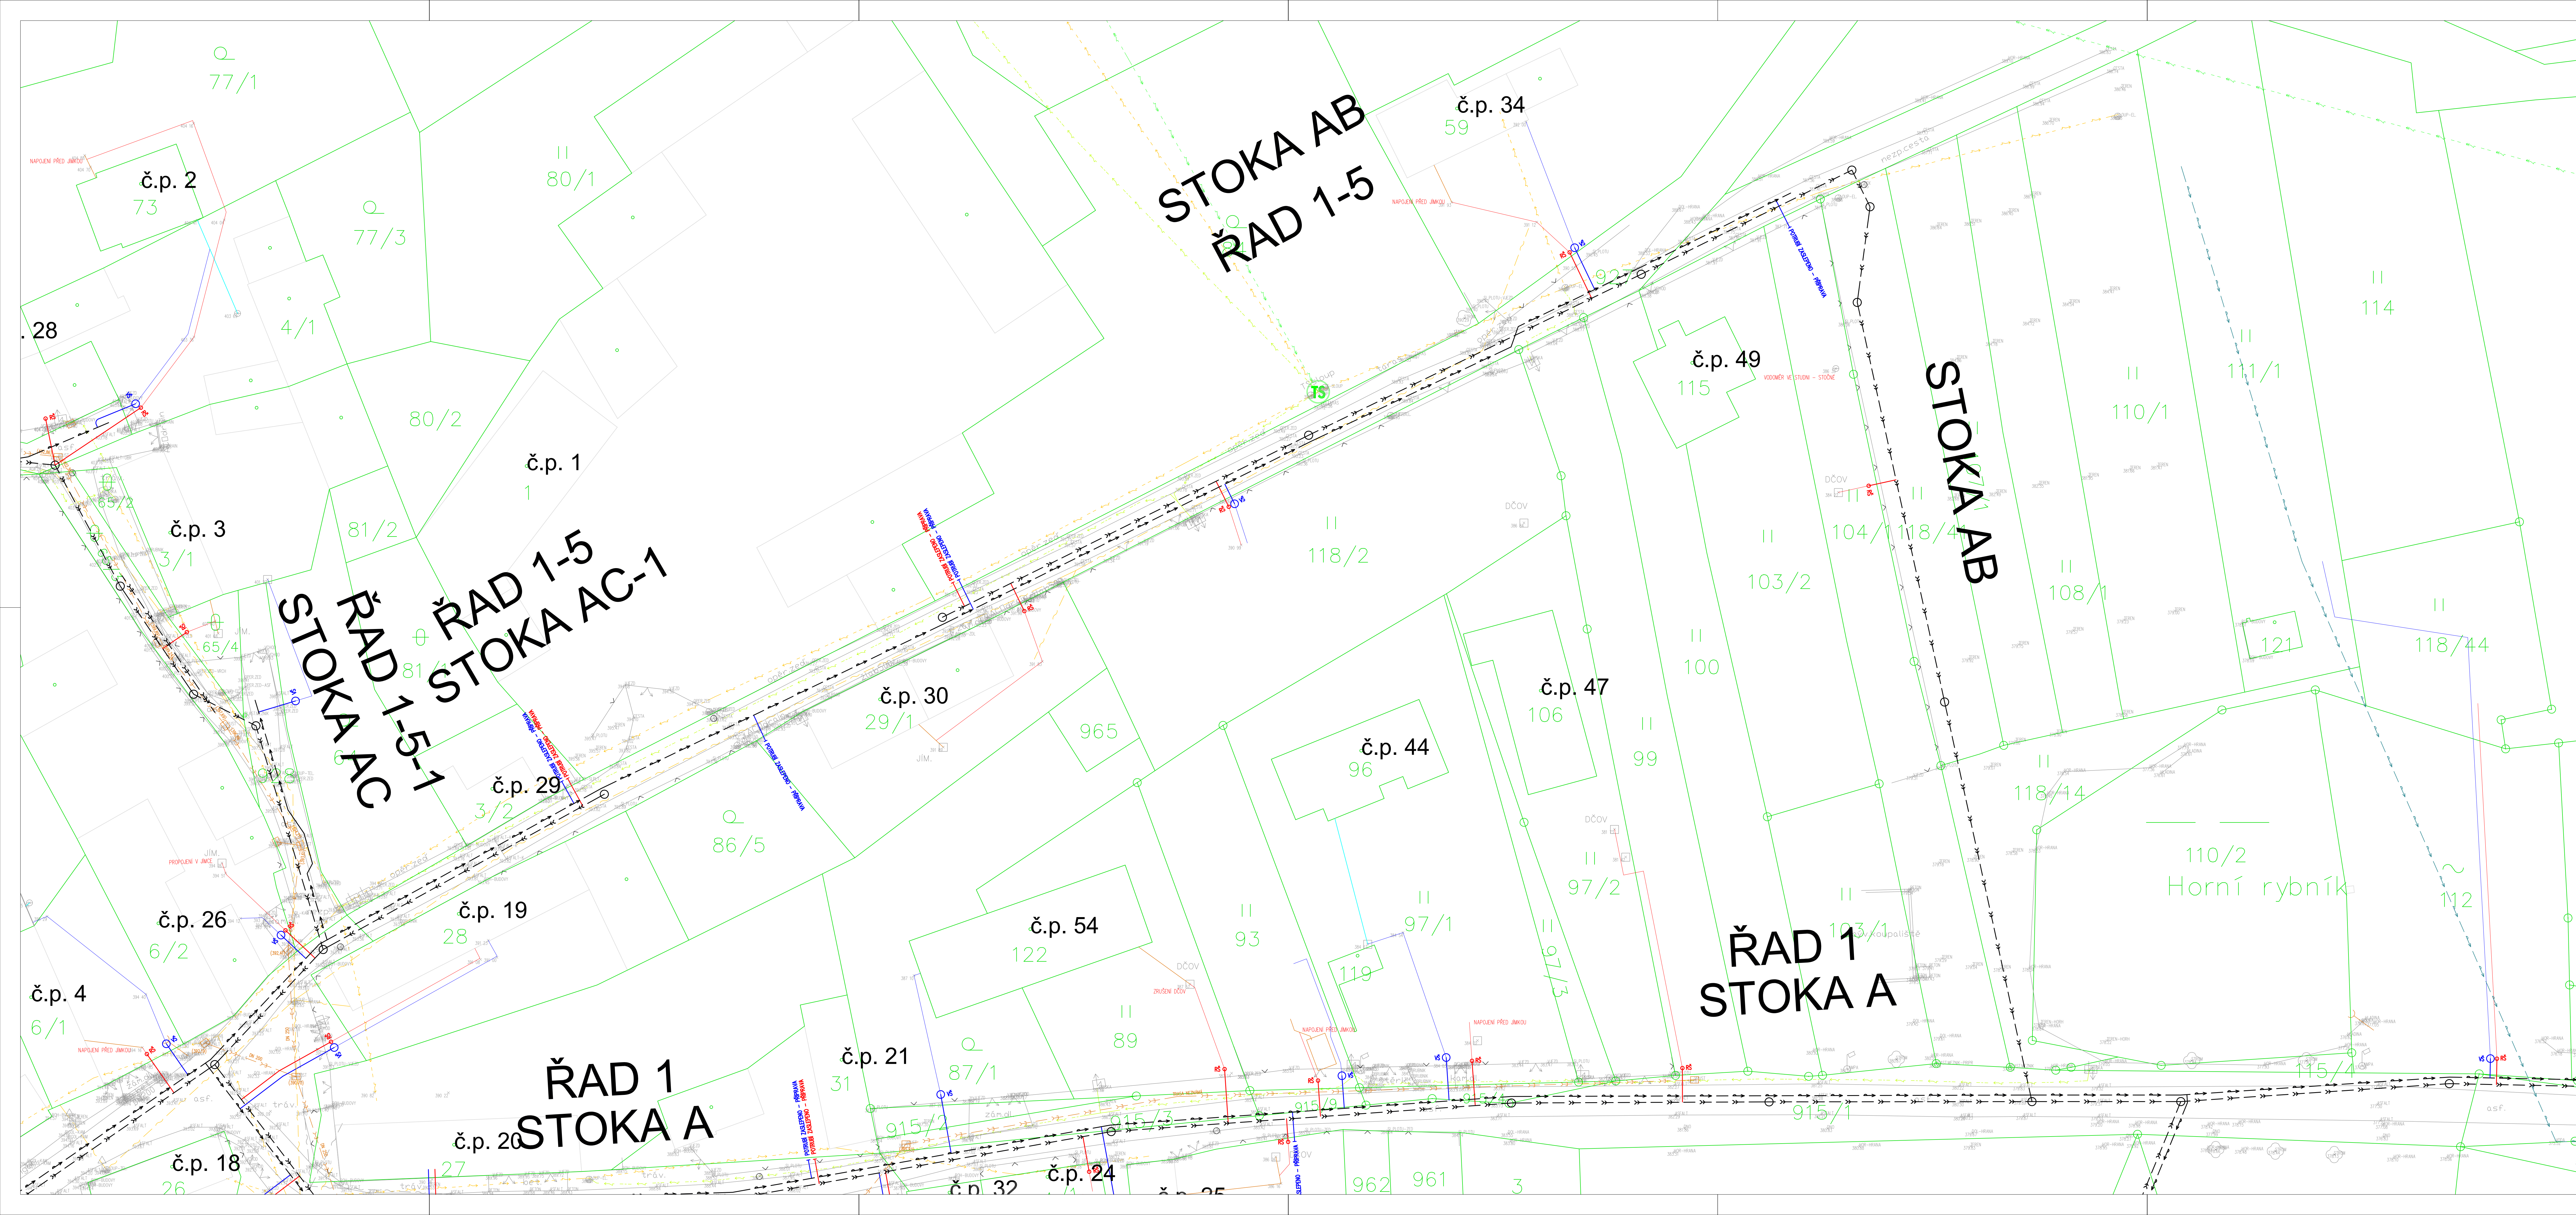

NAVRHOVANÉ INŽENÝRSKÉ SÍTĚ

- VODOVOD
- PŘÍVADĚČÍ ŘAD A, ZÁSOBNÍ ŘAD B
- GRAVITAČNÍ SPLAŠKOVÁ KANALIZACE
- TLAKOVÁ SPLAŠKOVÁ KANALIZACE
- VÝTLAK SPLAŠKOVÉ KANALIZACE (HRADEK)
- DEŠŤOVÁ KANALIZACE
- PŘÍPOJKA NN

STÁVAJÍCÍ INŽENÝRSKÉ SÍTĚ


- ELEKTRICKÉ VEDENÍ VN – NADZEMNÍ (ČEZ DISTRIBUCE, a.s.)
- ELEKTRICKÉ VEDENÍ VN – NADZEMNÍ (ČEZ DISTRIBUCE, a.s.)
- ELEKTRICKÉ VEDENÍ VN – PODZEMNÍ (ČEZ DISTRIBUCE, a.s.)
- ELEKTRICKÉ VEDENÍ NN – NADZEMNÍ (ČEZ DISTRIBUCE, a.s.)
- ELEKTRICKÉ VEDENÍ NN – PODZEMNÍ (ČEZ DISTRIBUCE, a.s.)
- TELEKOMUNIKAČNÍ SÍTĚ – PODZEMNÍ (ČETIN, a.s.)
- TELEKOMUNIKAČNÍ SÍTĚ – NADZEMNÍ (ČETIN, a.s.)
- JEDNOTNÁ KANALIZACE (VHS BENEŠOV, a.s.)
- VODOVOD (VHS BENEŠOV, a.s.)
- VODOVOD (OBEC RADOŠOVCE)
- VODOVOD (OBEC ČIBOŘ)

NAVRŽENÉ INŽENÝRSKÉ SÍTĚ

- KANALIZAČNÍ PŘÍPOJKA – VEŘEJNÁ ČÁST
- KANALIZAČNÍ PŘÍPOJKA – DOMOVNÍ ČÁST (INFORMATIVNÍ PRŮBĚH)
- VODOVODNÍ PŘÍPOJKA – VEŘEJNÁ ČÁST
- VODOVODNÍ PŘÍPOJKA – DOMOVNÍ ČÁST (INFORMATIVNÍ PRŮBĚH)

LEGENDA ČAR

- HRANICE PARCEL DLE KN
- VNITŘNÍ KRESBA DLE KN
- POLOHOVIS

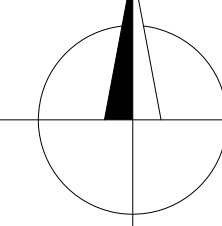

POZNÁMKA:
PŘÍBĚH DOMOVNÍCH ČÁSTÍ PŘÍPOJEK JE POUZE INFORMATIVNÍ A BUDE PROVEDEN PODLE SKUTEČNOSTI PO ODKRYTÍ STÁVAJÍCÍHO DOMOVNÍHO VODOVODU A DOMOVNÍ KANALIZACE.
POTŘEBU VODOVODU PRO VEŘEJNOU POTŘEBU VČETNĚ JEHO PŘÍPOJEK A NA NĚ NÁPOJENÝCH VNITŘNÍCH ROZVODŮ NESMÍ BÝT PROPOJENO S VODOVODNÍM POTŘEBEM Z JINÉHO ZDROJE VODY, NEŽ JE VODOVOD PRO VEŘEJNOU POTŘEBU – VIZ ZÁKON 274/2001 Sb. (ZÁKON O VODOVÝCH A KANALIZAČNÍCH STAVBACH).
STÁVAJÍCÍ SÍTĚ PŘÍPOJEK, JINÝ A DOMOVNÍ OŠTRNÝ ODPADNÝCH VOD BUDOU ODPOJENY.
MINIMÁLNÍ VODOVODNÍ VZDÁLENOSTI PŘI SOUBĚHU INŽENÝRSKÝCH SÍTÍ JE NUTNO DODRŽET DLE NORMY ČSN 73 6005.
PŘED ZAHÁJENÍM ZEMNÍCH PRACÍ JE NUTNO PROVÉST VÝTYČENÍ INŽENÝRSKÝCH SÍTÍ ZA PŘÍTOMNOSTI SPRÁVCE SÍTĚ, PLATÍ SKUTEČNÁ POLOHA V TERÉNU.

Zápis: Projektant Ing. Tomáš Vyšňák	Vypracoval Ing. Tomáš Vyšňák	Kreštil Ing. Tomáš Vyšňák	P.R.I. s.r.o. Ústřední 1423 Benešov u Prahy
Střád: Vořm	Obec: Čibor	Kč: Čibor	průběh realizace 256 01
Investor: Obec Čibor, č. p. 37, 25801 Čibor			Formát: A4
Vodovodní a kanalizační přípojky v obci Čibor			Stupeň: KONCEPČNÍ
			Datum: 10/2023
			Zak. číslo: 08/2022
			Měřítka: 1:250
Obzor: D. DOKUMENTACE STAVBY PODPOVNÍ SÍTĚ – 8.ČÁST			Arch. číslo: 08/2022
			Č. výkresu: 0.9
			Číslo paré: